




PIANTA PIANO SEMINTERRATO

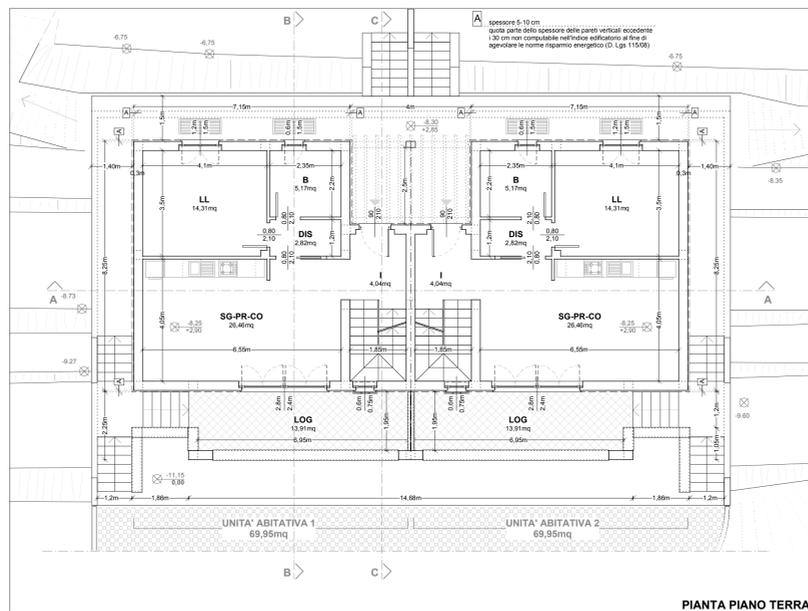


PIANTA PIANO TERRA

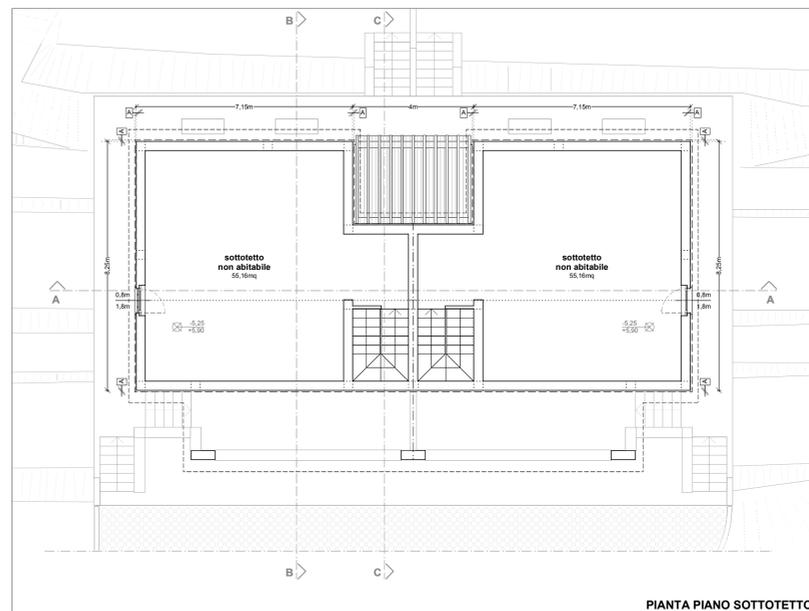


PIANTA PIANO SOTTOTETTO

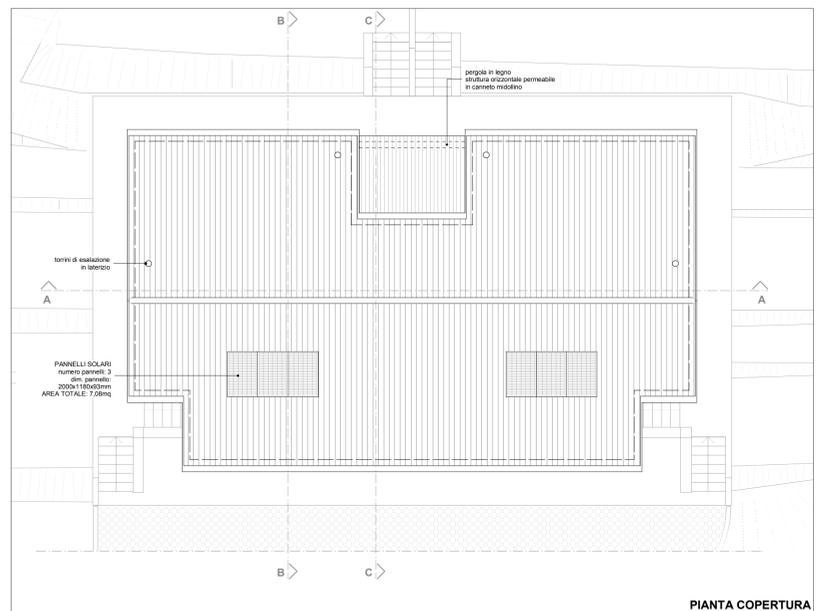


PIANTA COPERTURA

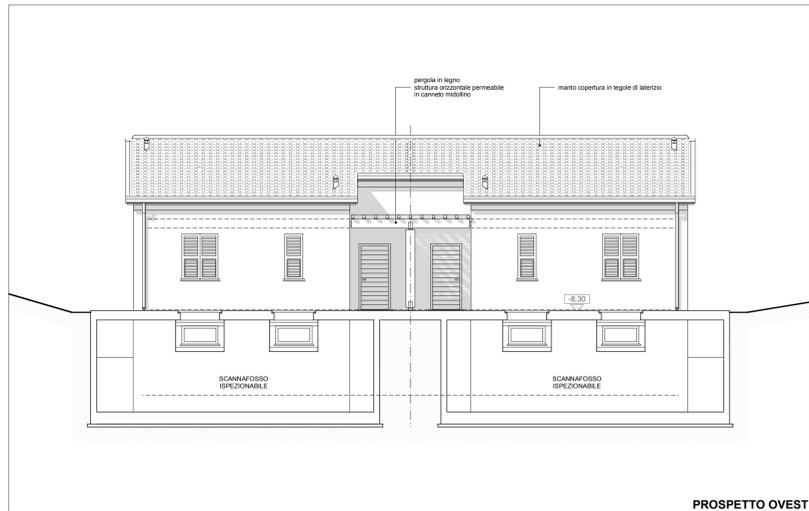


PROSPETTO OVEST

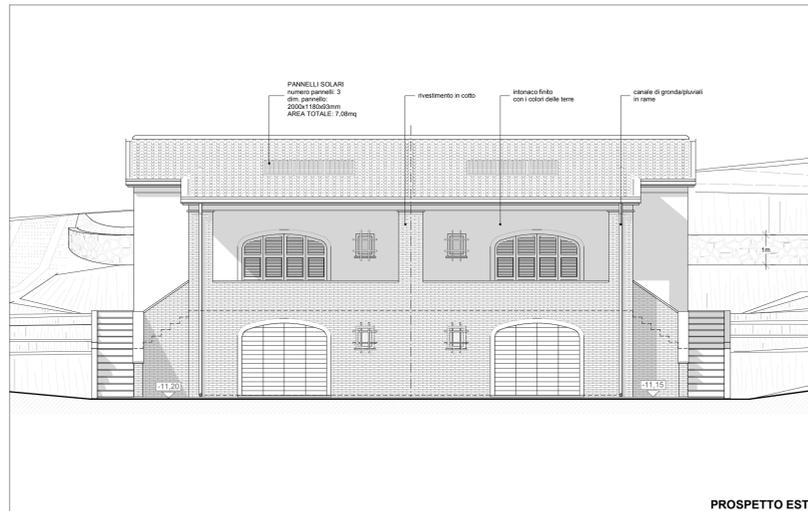


PROSPETTO EST

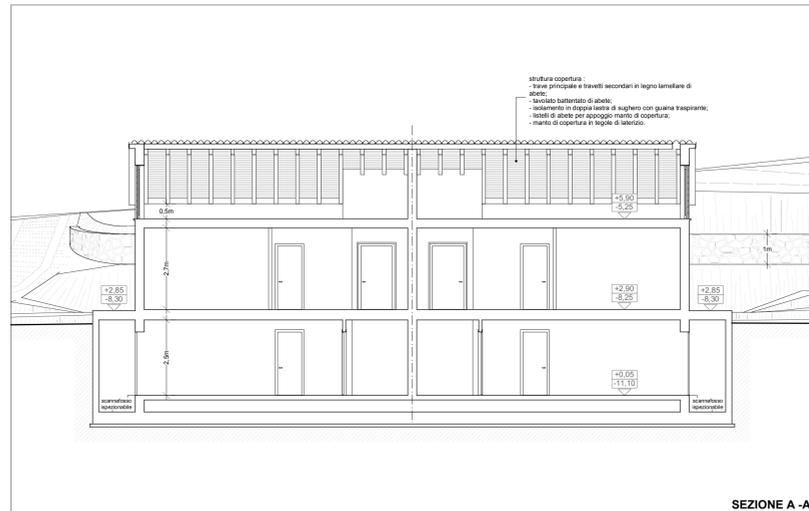


SEZIONE A-A

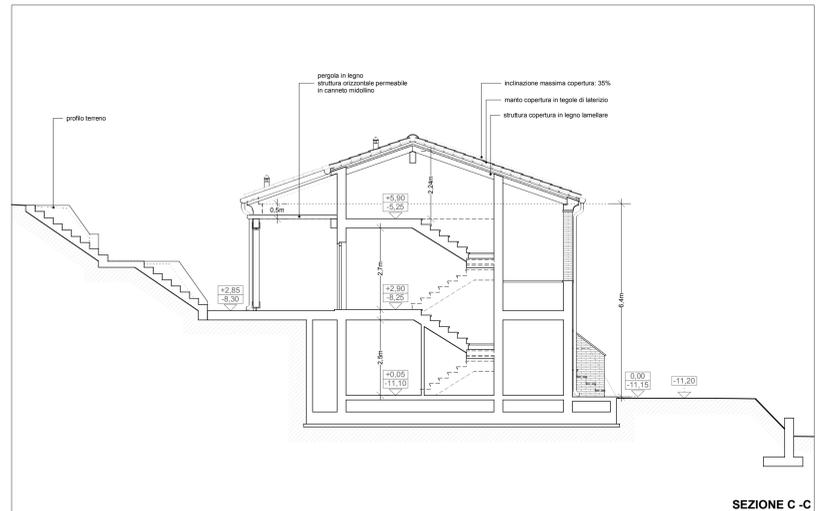


SEZIONE C-C

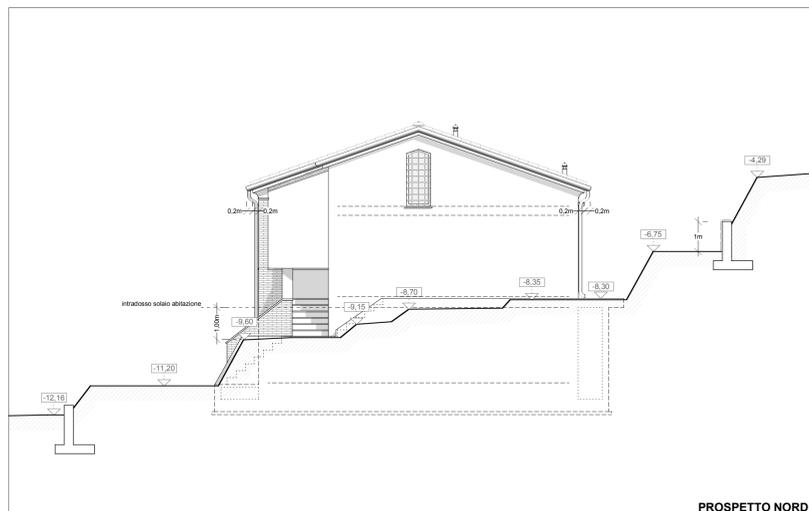

PROSPETTO NORD

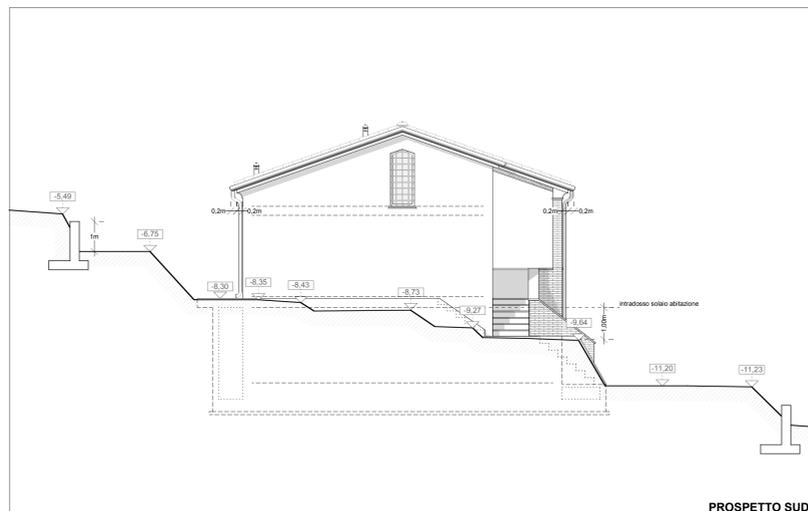

PROSPETTO SUD

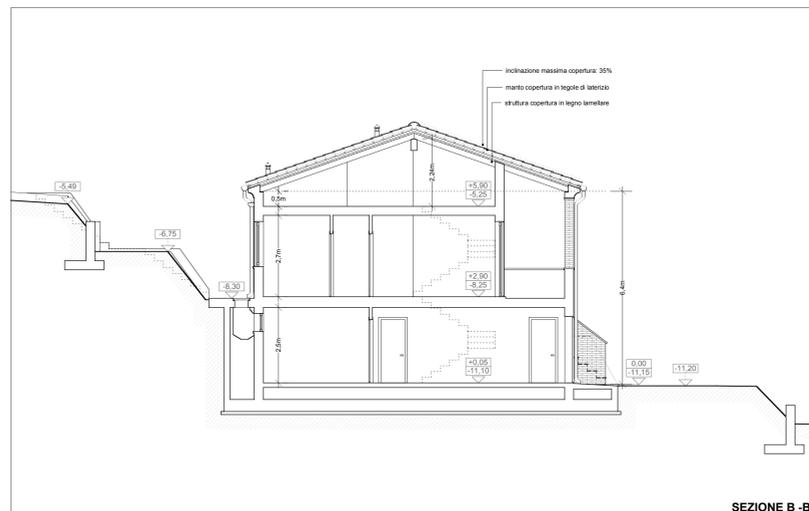

SEZIONE B-B

LEGGENDA

- CA cantina
- I ingresso
- DIS disimpegno
- LL camera doppia
- B bagno
- SG soggiorno
- PR pranzo
- CO cottura
- LOG loggia

committenza COLORETTI DELIA
 via Canaburo 26 - 19038 Sarzana (Sp)
categoria dell'intervento NUOVA EDIFICAZIONE - EDIFICIO DI CIVILE ABITAZIONE
 Permesso di costruire (ai sensi degli art. 10 - DLGS 380/01)
ubicazione VIA CANALBURO SN - COMUNE DI SARZANA (SP)
 Foglio 22 - Mappale 755
progettista FREGGIA ARCHITETTI
 Andrea Freggia architetto
 Paola Luchesa architetto
 Barbara Carbone architetto
titolo **TAV. 04 PROGETTO**
 piante prospettivi/sezioni
 scala 1/100
 data 04/2010