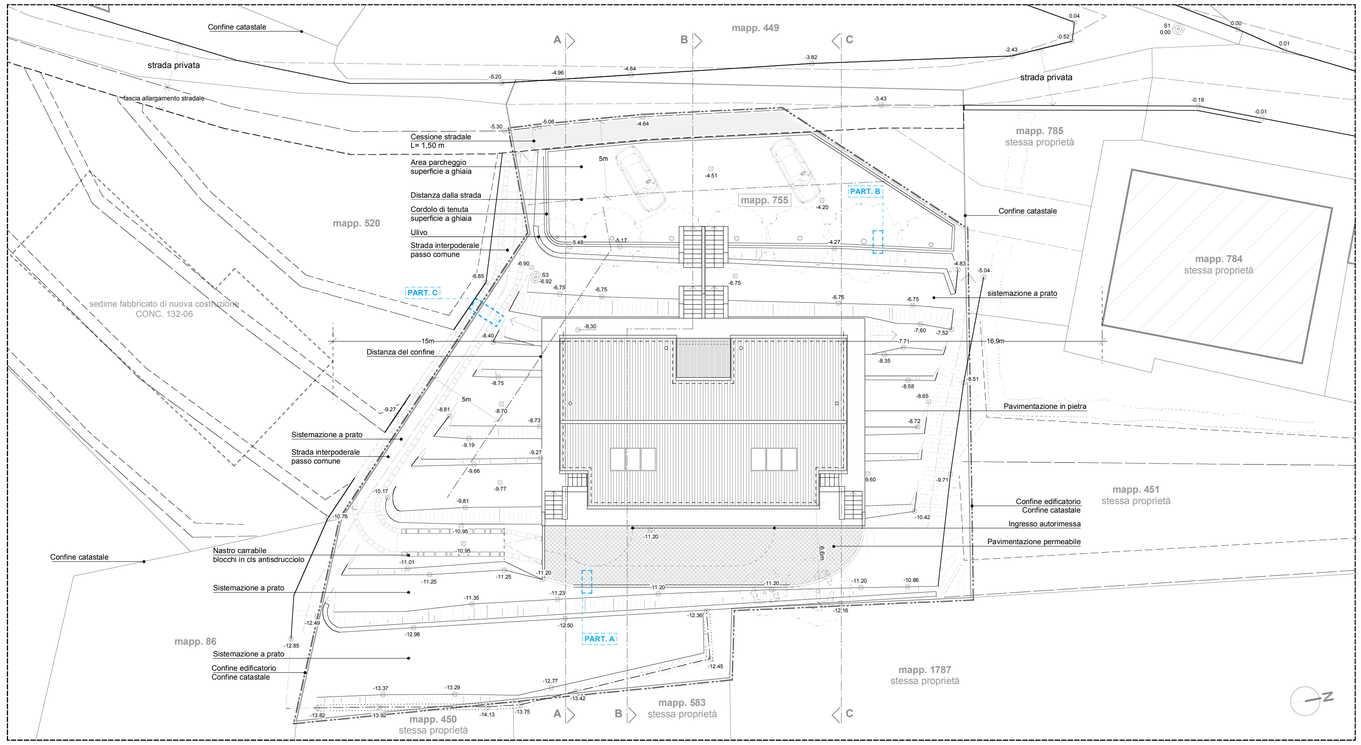

PLANIMETRIA GENERALE

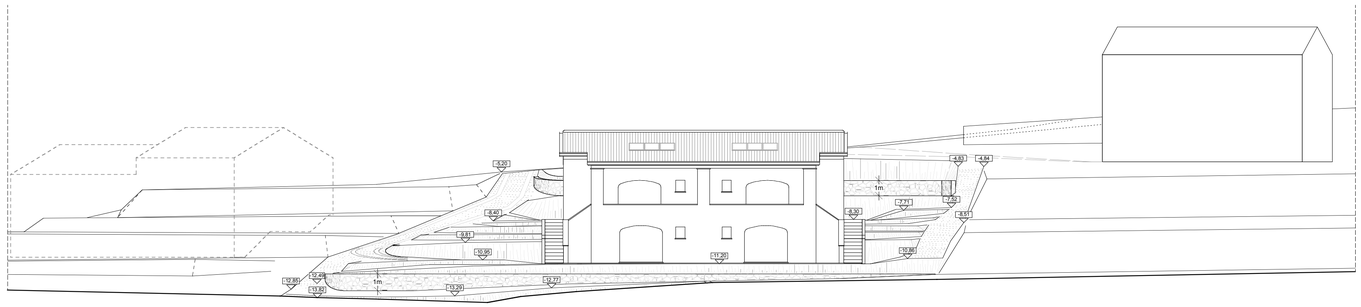

PROSPETTO PRINCIPALE

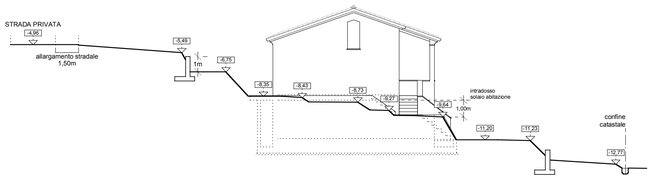

SEZIONE A/A

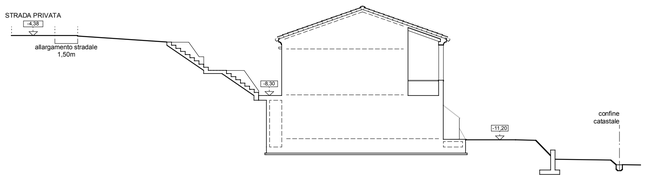

SEZIONE B/B

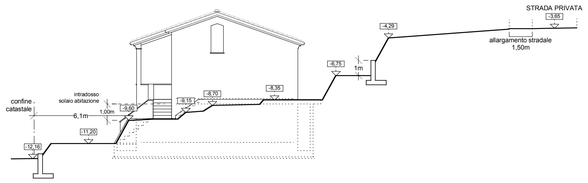

SEZIONE C/C

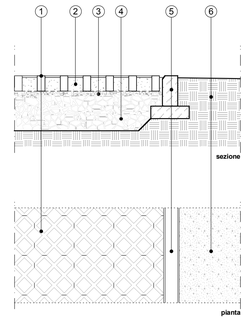

particolare A
PAVIMENTAZIONE PERMEABILE

1. blocchi cavi in cls permeabili (geogrill)
2. riempimento in terra vegetale
3. strato drenante di stabilizzato
4. sottofondo drenante in arido di cava
5. cordolo in cls
6. terreno naturale

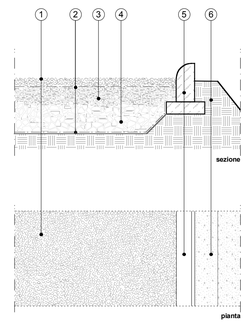

particolare B
PAVIMENTAZIONE PERMEABILE

1. ghiaia dim. 30/50mm
2. tessuto non tessuto
3. strato drenante di stabilizzato
4. sottofondo drenante in arido di cava
5. cordolo in cls
6. terreno naturale

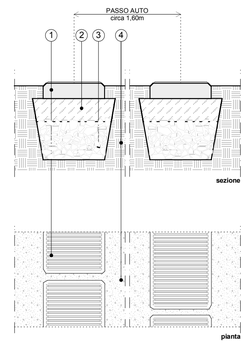

particolare C
PAVIMENTAZIONE PERCORSO CARRABILE

1. blocchi in cls antisdrucciolo spessore circa 10cm
2. magrone di livellamento
3. sottofondo drenante in arido di cava
4. terreno naturale

SISTEMAZIONE ESTERNA
PARTICOLARI COSTRUTTIVI

scala 1/20

committenza

COLORETTI DELIA
via Canalburo 26 - 19038 Sarzana (Sp)

categoria dell'intervento

NUOVA EDIFICAZIONE - EDIFICIO DI CIVILE ABITAZIONE
Permesso di costruire (ai sensi degli art. 10 - DLGS 380/01)

ubicazione

VIA CANALBURO SN - COMUNE DI SARZANA (SP)
Foglio 22 - Mappale 755

progettista

FREGGIA ARCHITETTI
p.zza matteotti, 25 - 19038 sarzana
0187 625797 / 347 1260264
andfreggia@libero.it

Andrea Freggia
architetto

Paola Luchesa
architetto

Barbara Carbone
architetto

titolo

TAV. 02 PROGETTO

planimetria generale quotata
sezioni generali

scala 1/200
data 04/2010